
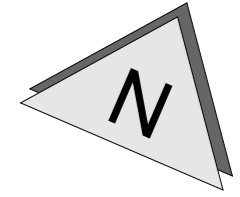
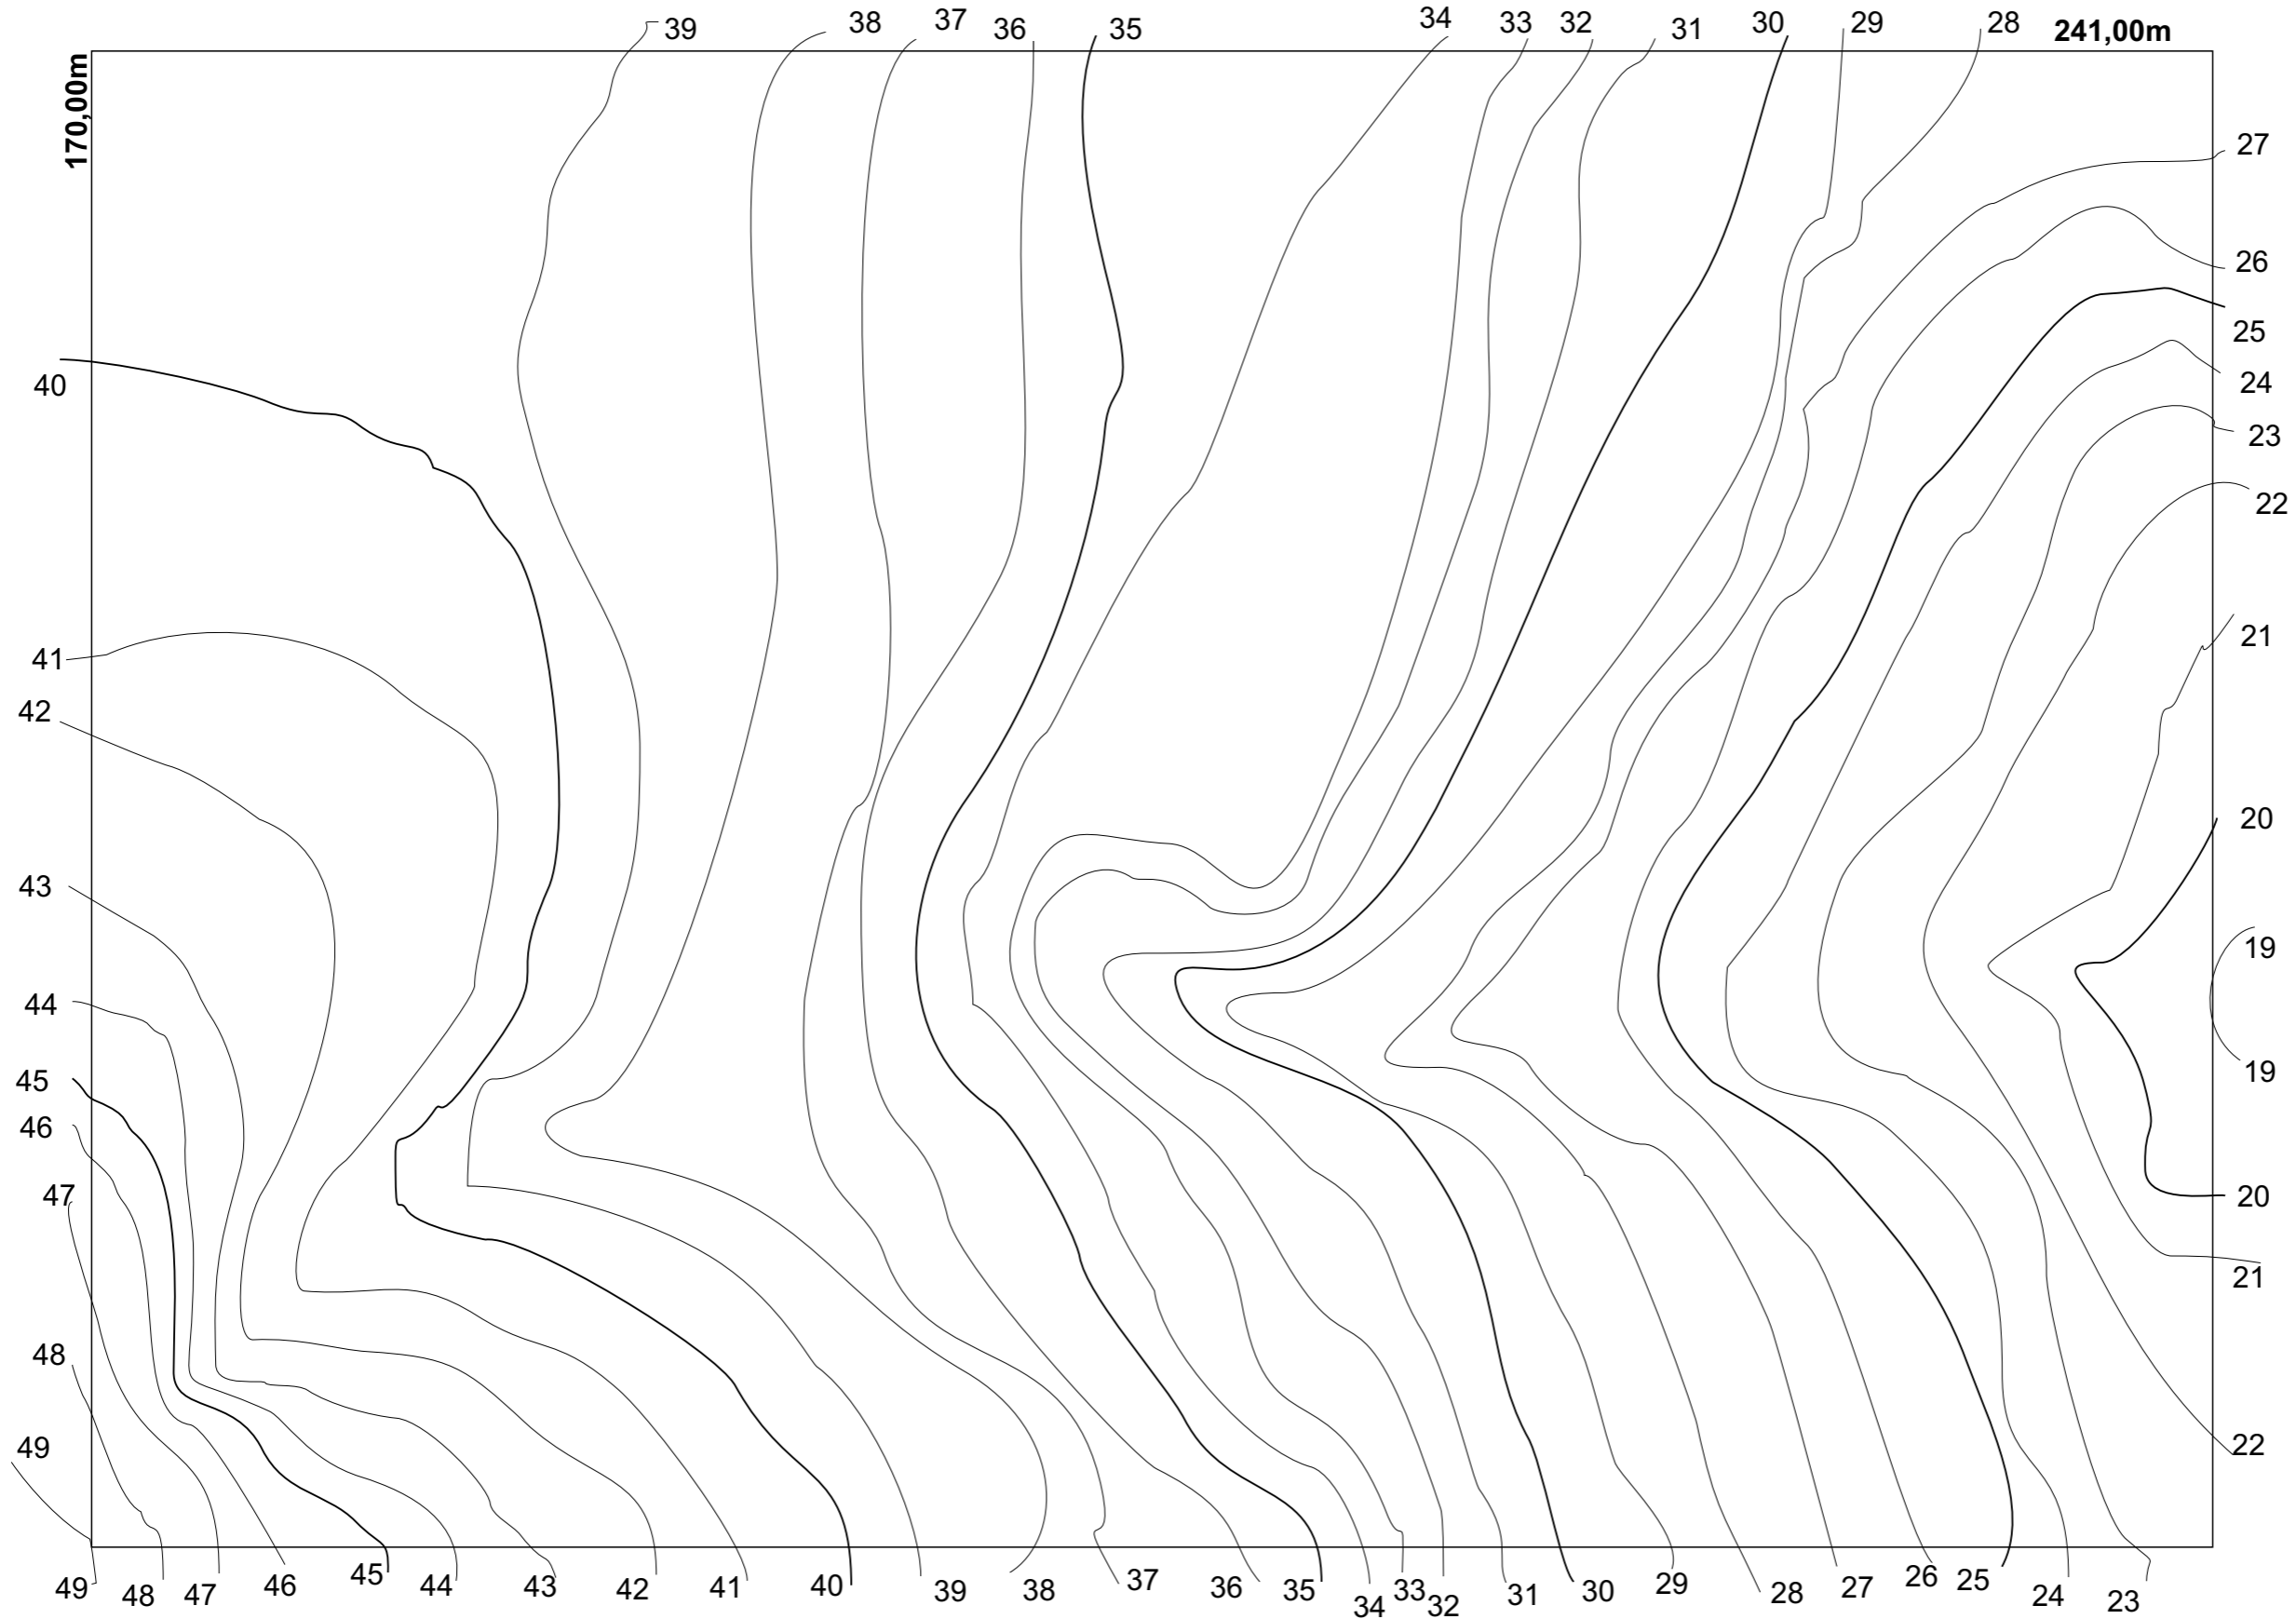
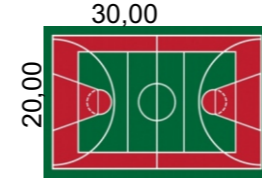


Levantamento Altimétrico

Implantação - Campo Futebol Society - 2 un
Quadra Poliesportiva - 2 un
Quadra Tênis - 2 un

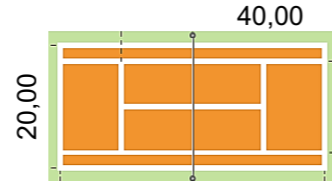

Data

Aluno

Obs

Movimentação de terra
Disciplina : Projeto Arquitetônico



Prof. Dr. Iraja