


Fachadas



Aula 10

Desenho Arquitetônico

Fachadas

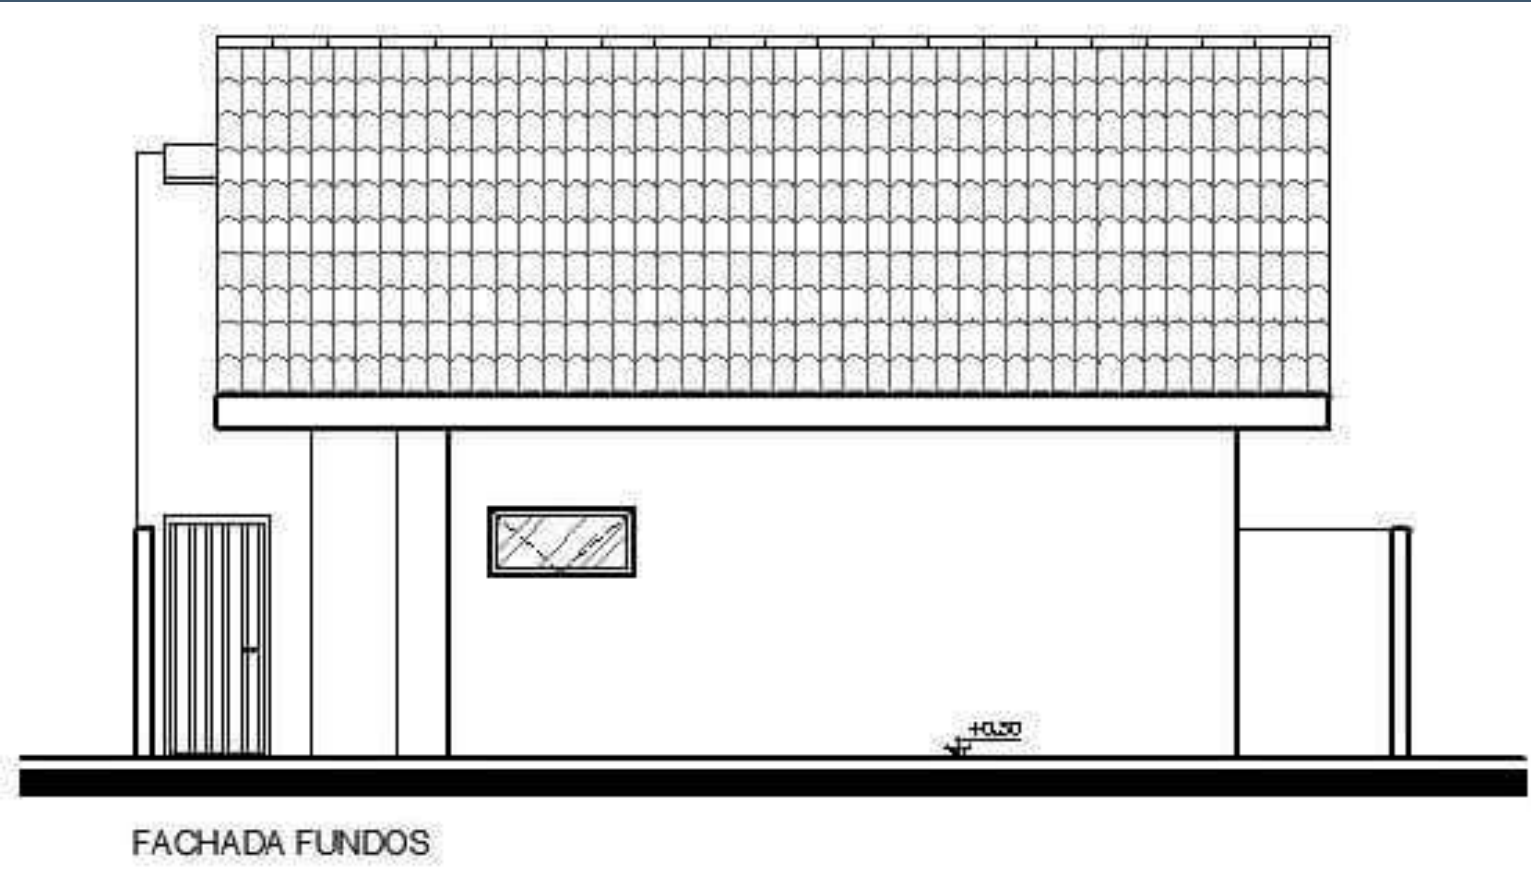


Fachadas




FACHADA PRINCIPAL



FACHADA LATERAL IZQ.

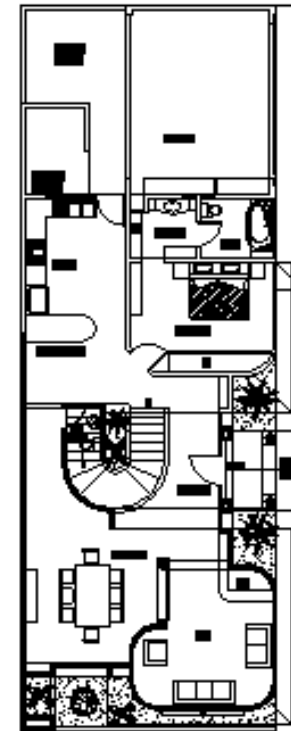



PLANTA ARQ. BAJA

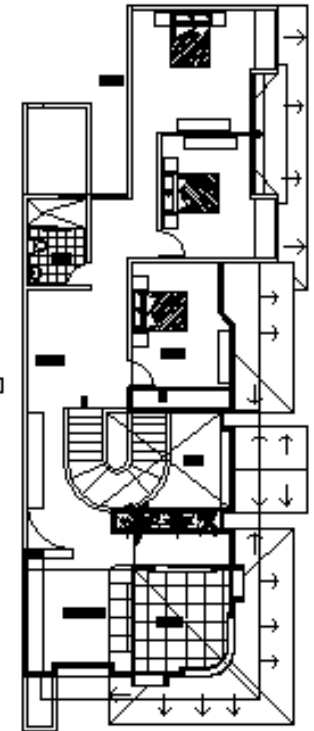


PLANTA ARQ. ALTA




Fachadas

 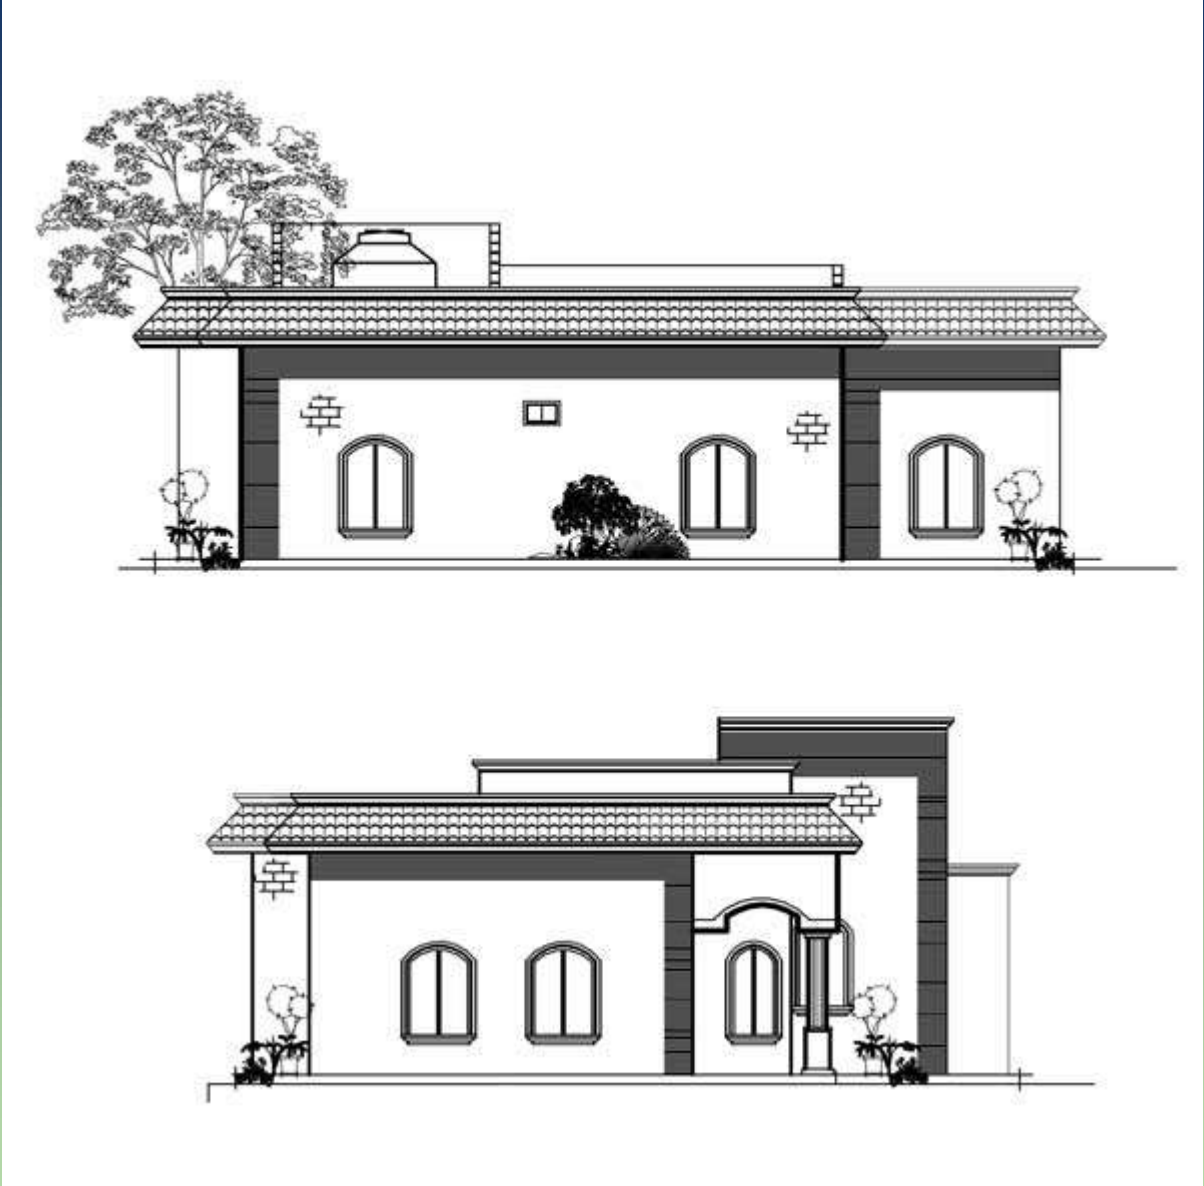


Fachadas

 

Fachadas

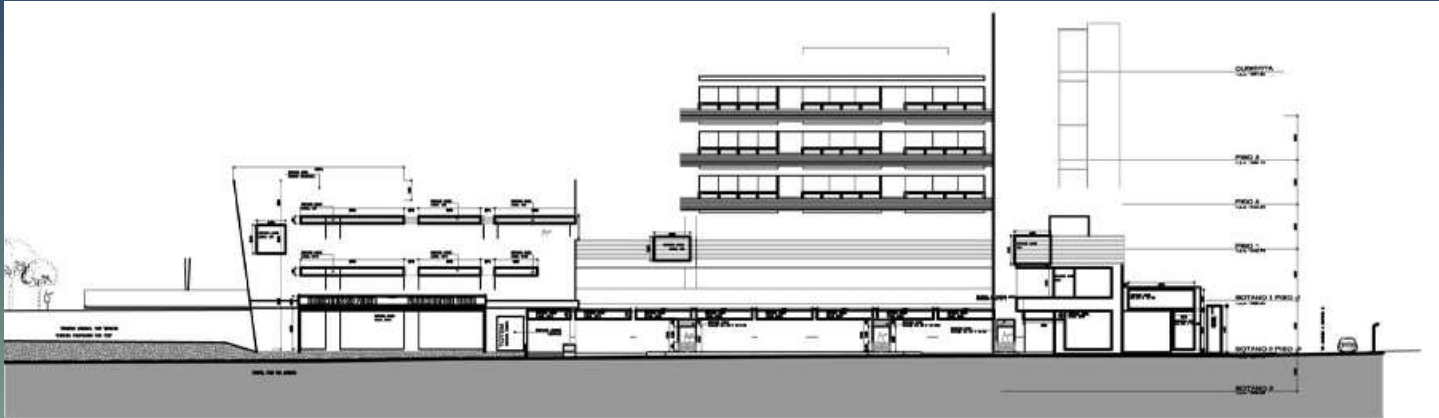

FACHADA OESTE

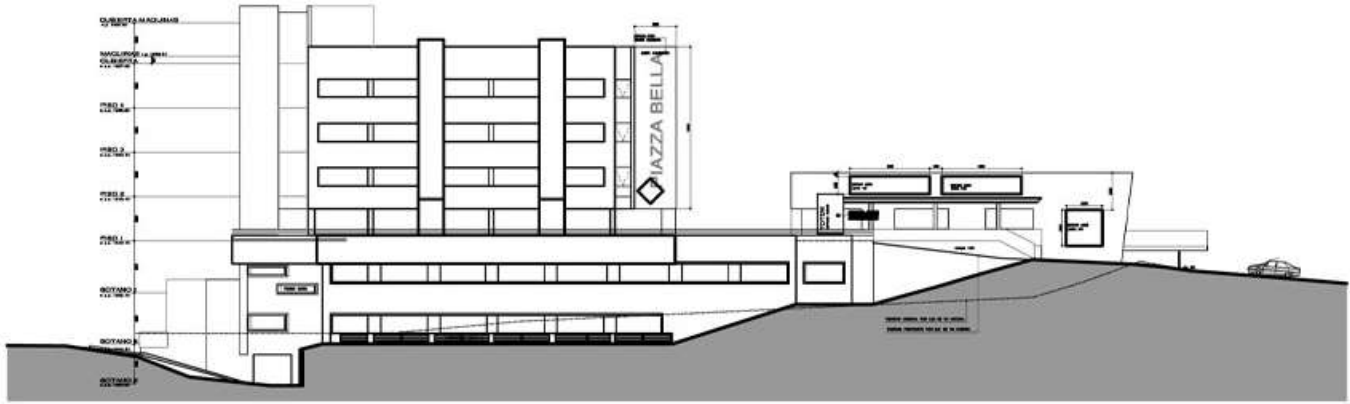

FACHADA ESTE



Fachadas



Fachadas



Fachadas



fachada LESTE



Fachadas



Principal (Este)



Fachadas



FACHADA PRINCIPAL CLASSICA


ESCALA 1:100



Fachadas



Fachadas

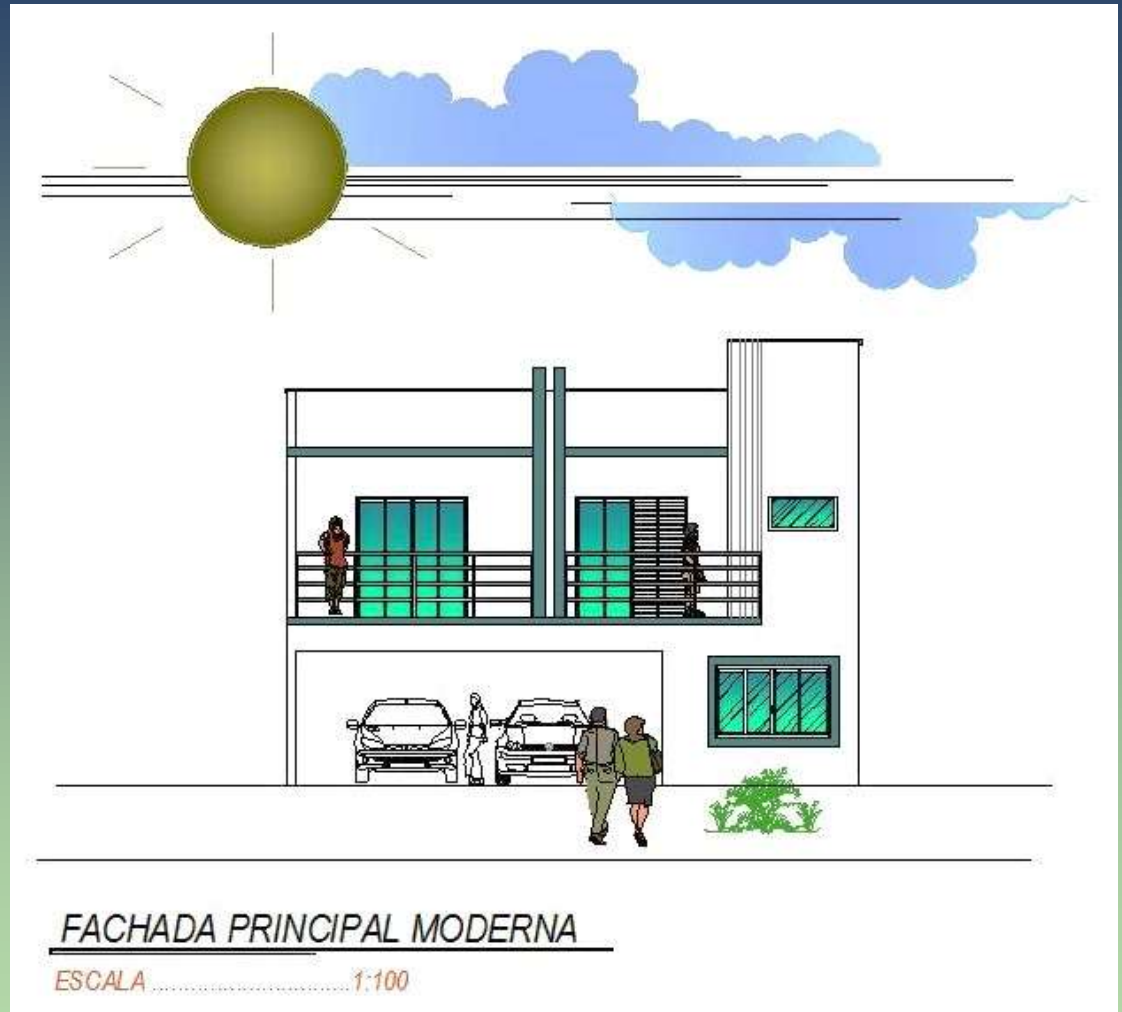

Fachadas



FACHADA PRINCIPAL- CASA DE ORAÇÃO


Escala..... 1 :100




Fachadas




Fachadas

 

Fachadas

 

Fachadas

 

Fachadas




Fachadas




FACHADA PRINCIPAL



Fachadas

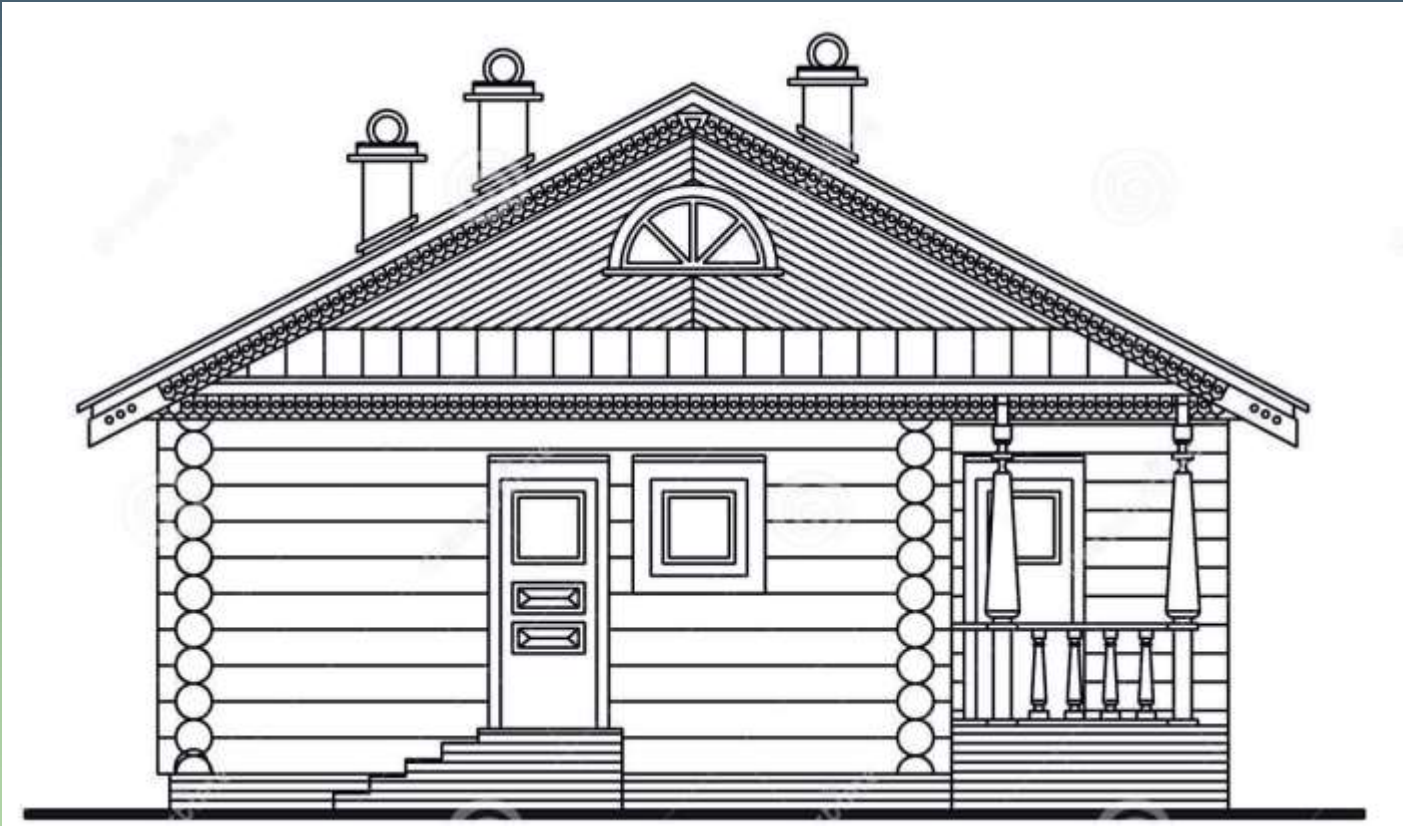


Fachadas

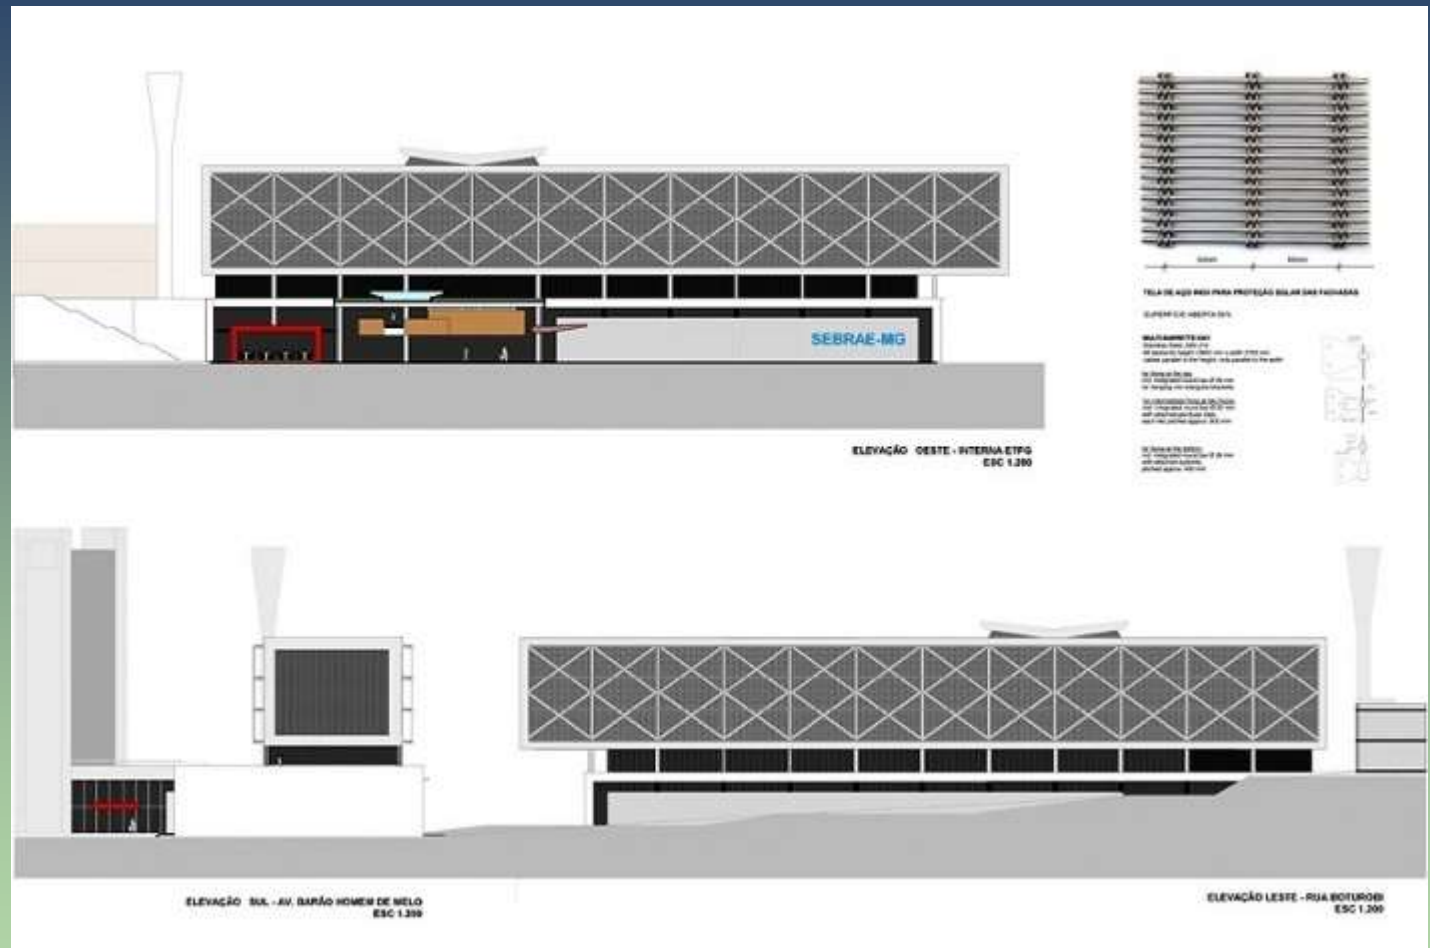

Fachadas




Fachadas

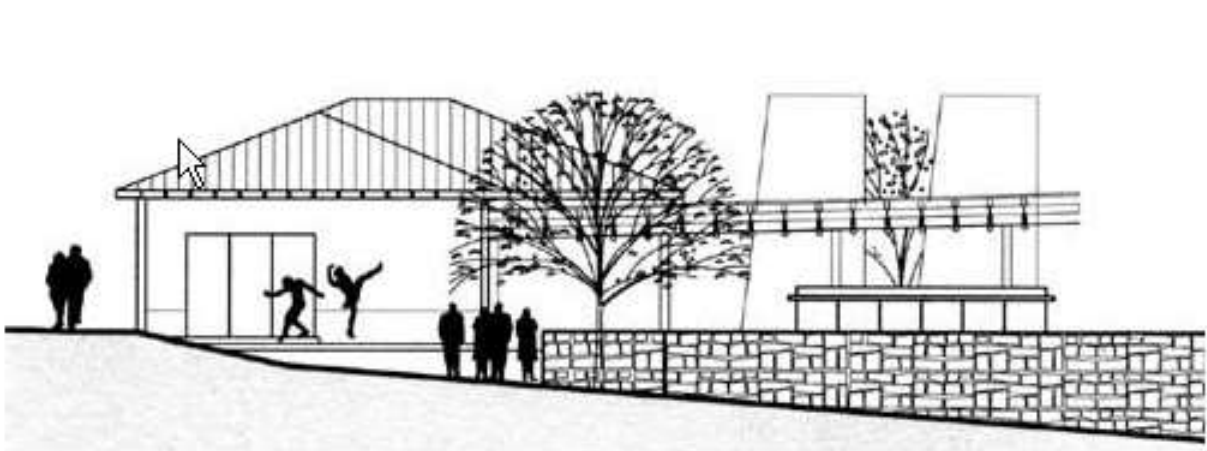


Elevações



Fachadas

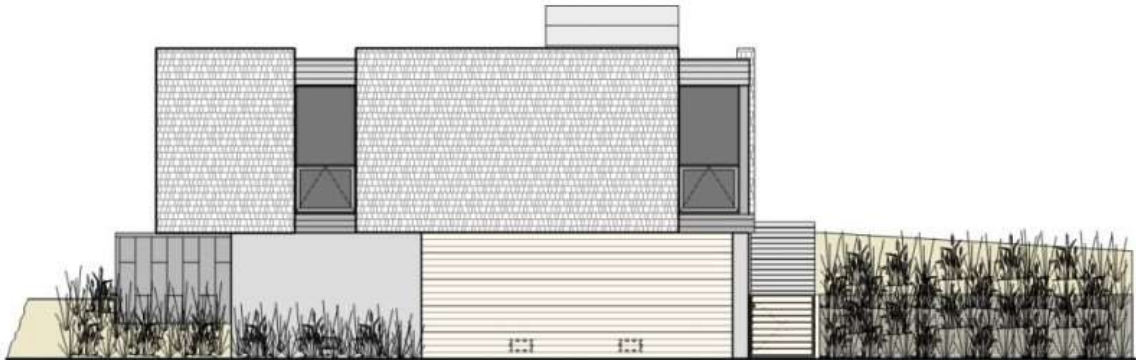


North Elevation
20'

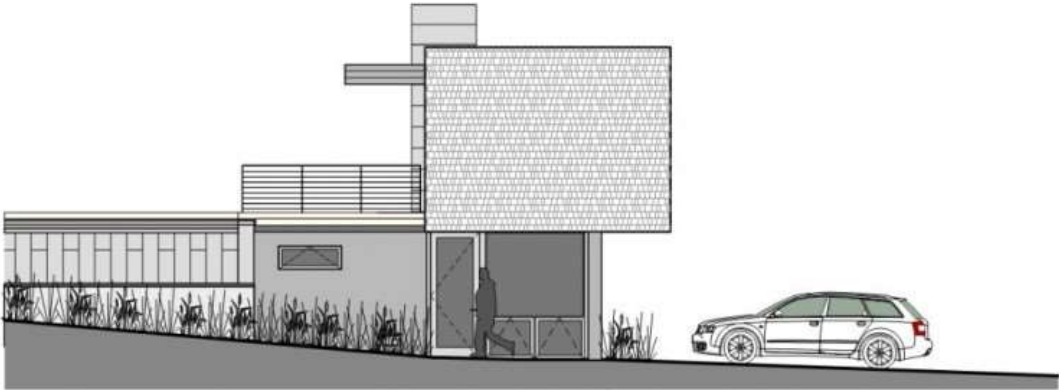

East Elevation
20'



Fachadas

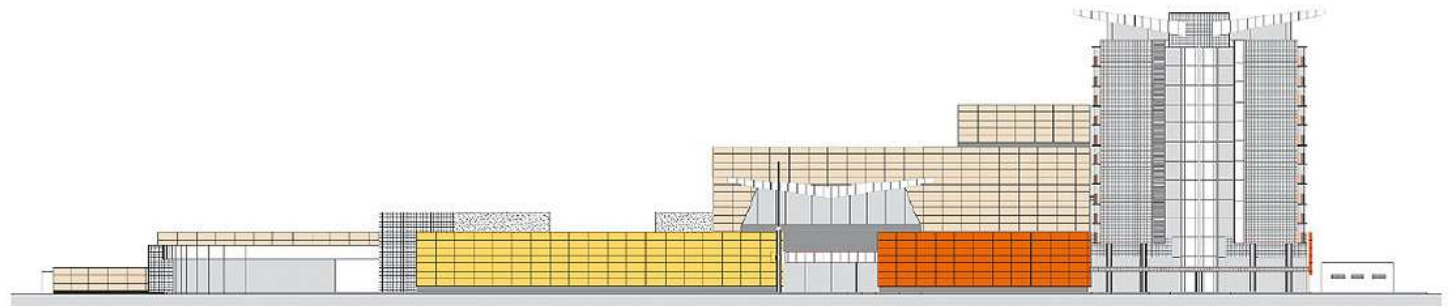

ELEVAÇÃO NORDESTE


- | | | |
|---|--|---|
|  Termopainel - bege |  Textura acrílica cerâmica |  Textura acrílica grafite |
|  Termopainel - terracota |  Textura acrílica cinza claro |  Porcelanato caramelo polido |
|  Termopainel - branca | | |



ELEVAÇÃO SUDESTE



Fachadas

 

Fachadas



Fachadas



